


LOCALITA' - LITORALE LAZIALE

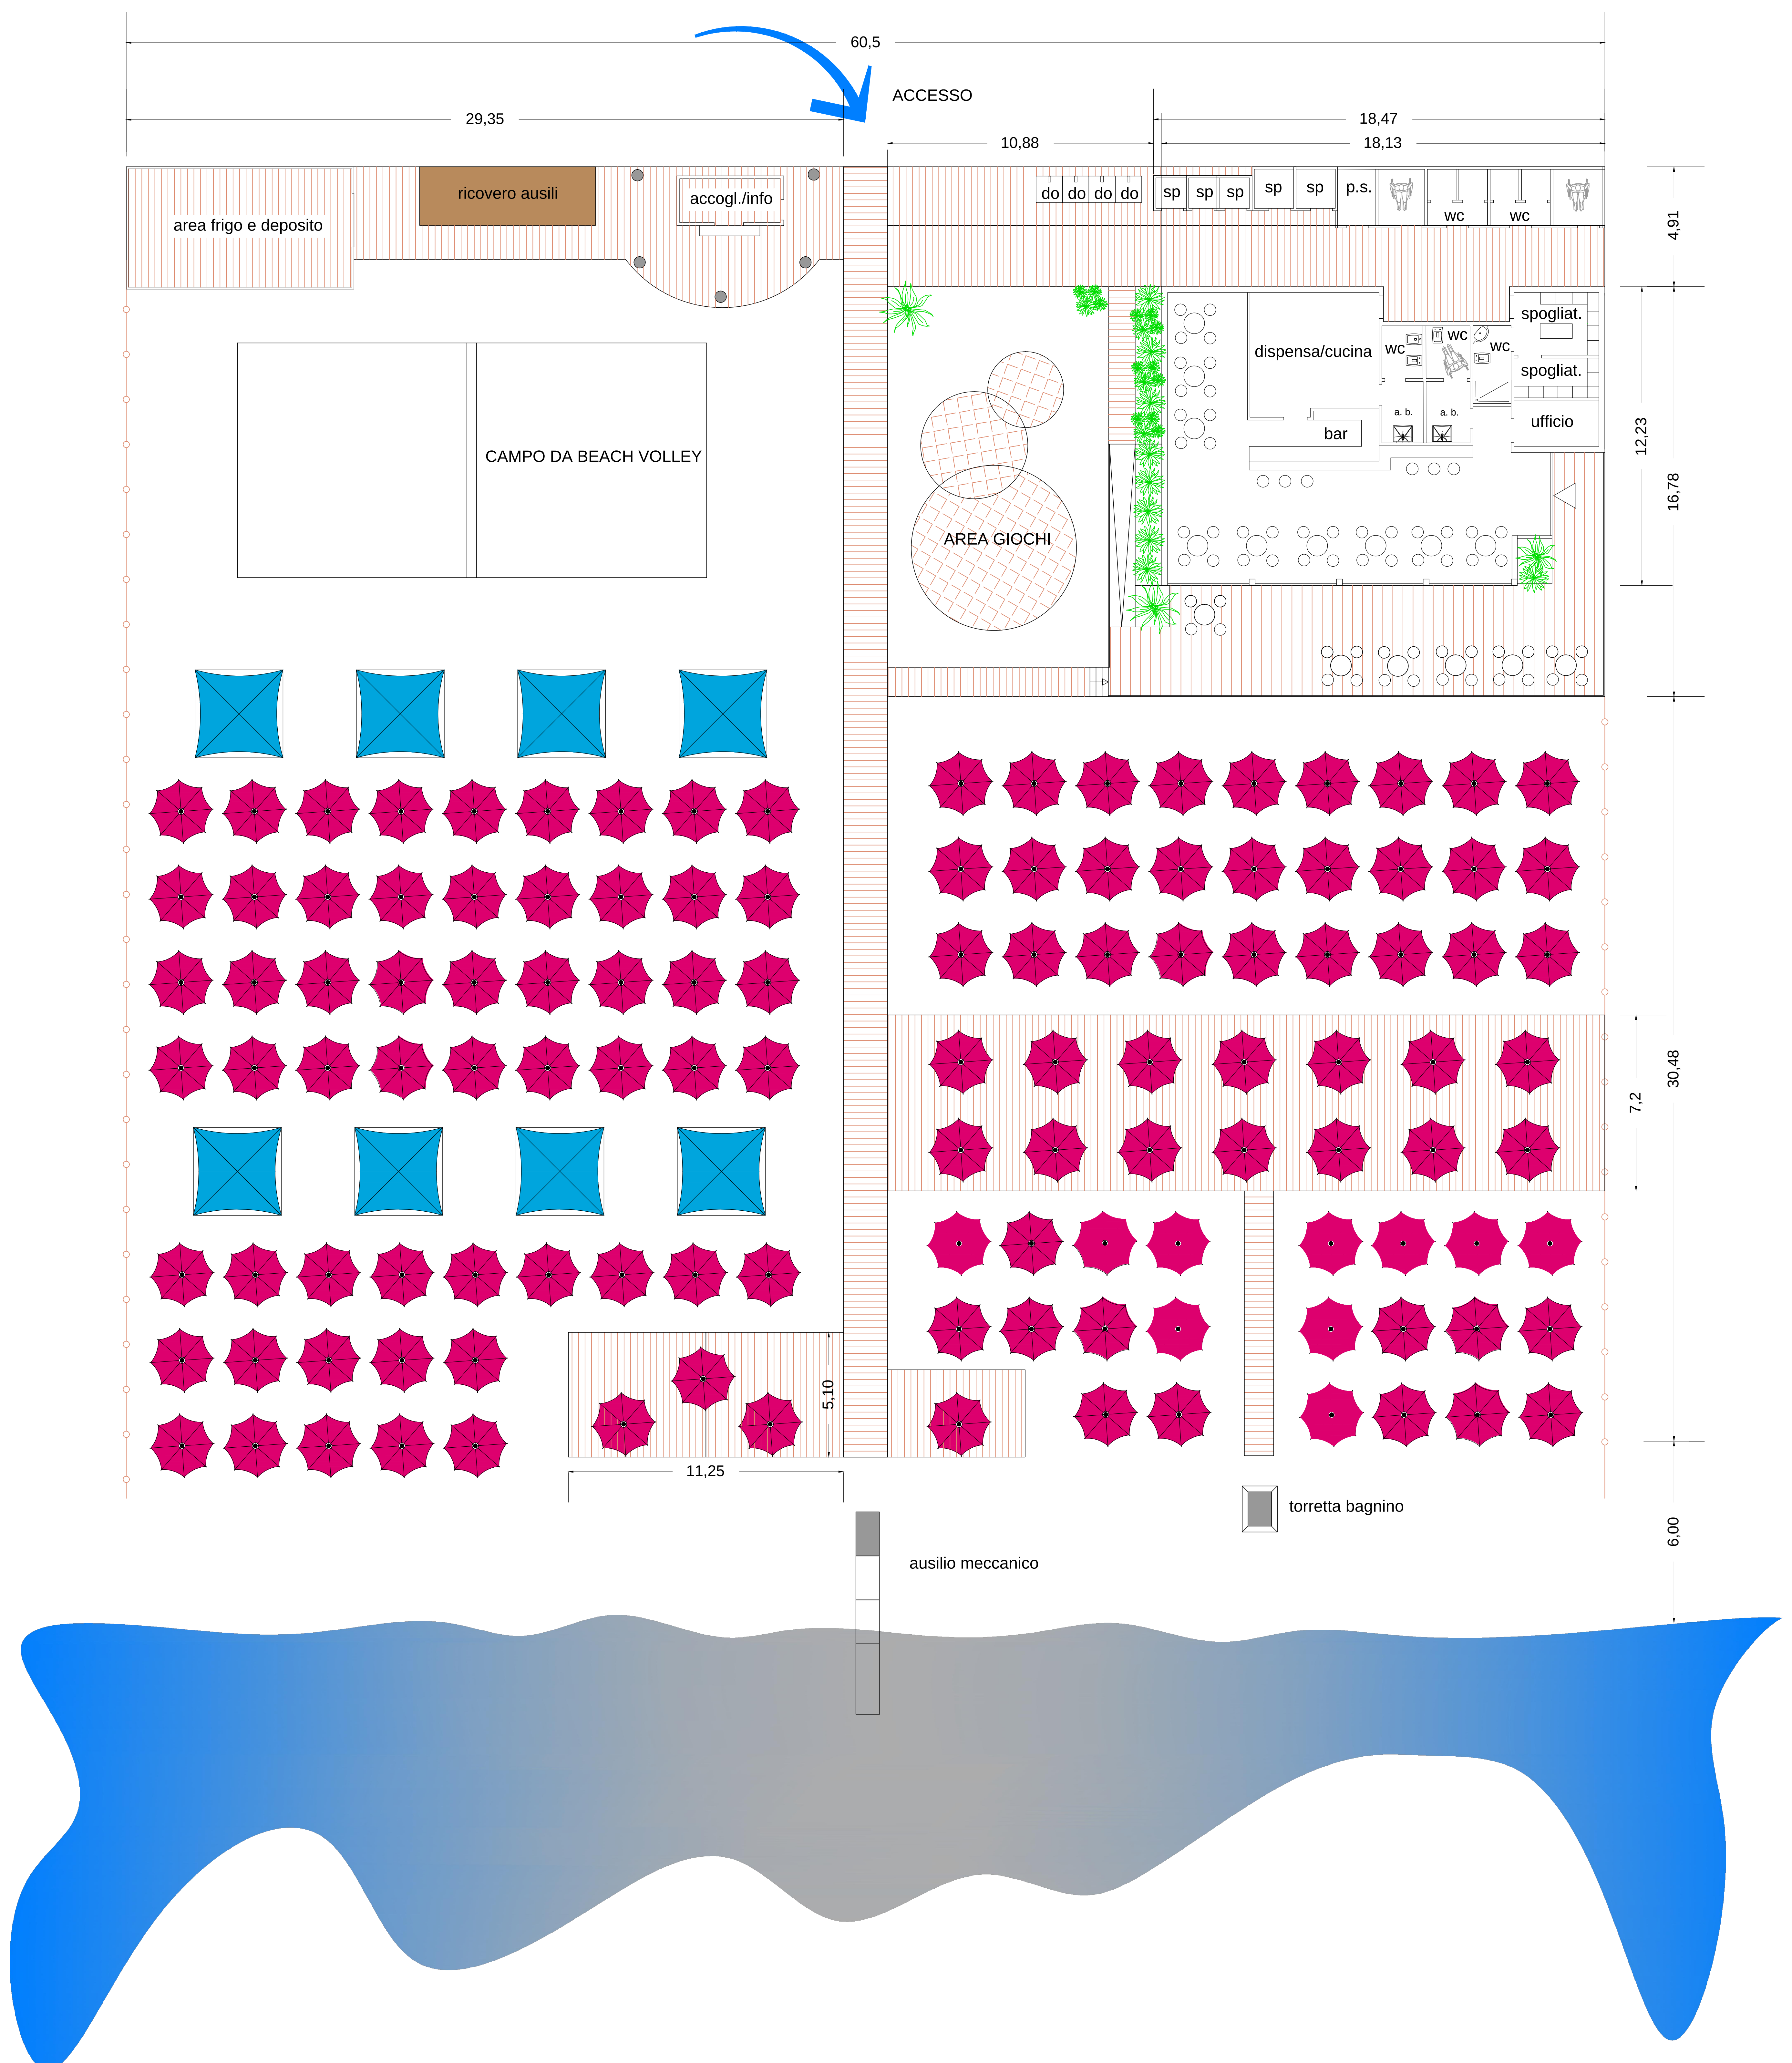

SCALA 1:100